


2F2

3 chambres / 3 Bedrooms
1,120 pc/sf
Balcon 351 pc / Balcony 351 sf



Les diviseurs de balcon entre unités pourraient être soit des panneaux de verre d'environ 6' ou soit du béton dalle-à-dalle /
Balcony dividers between units may be either approx. 6' glass panels or slab-to-slab concrete

Pour en savoir plus sur les détails des balcons, merci de vous informer auprès d'un des représentants / *Ask a sales representative for balcony details*

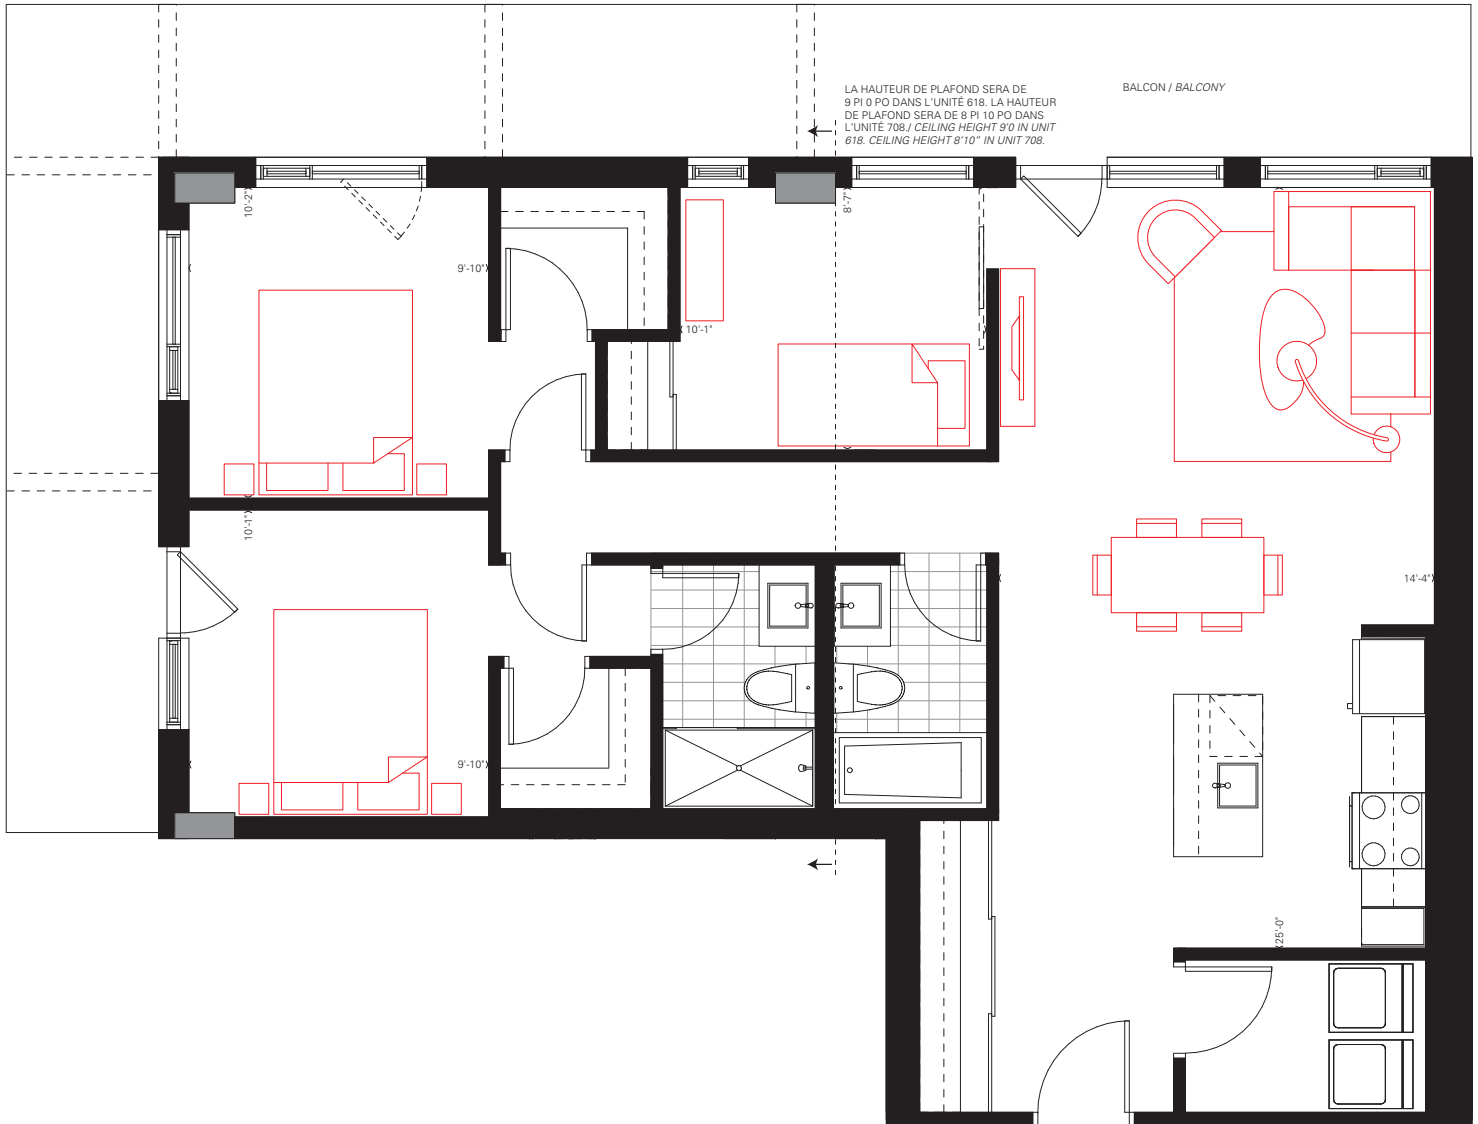

ÉTAGE TYPIQUE / TYPICAL FLOOR

Les meubles ne sont pas inclus. **La localisation des portes de balcon et des fenêtres peut varier.** Les dimensions finales du plan peuvent varier des dimensions indiquées. Les prix, dimensions et spécifications peuvent varier sans préavis. *Furniture not included. Window and balcony door locations may vary. Actual floor area may differ from stated floor area. All prices, sizes and specifications are subject to change without notice. E.&O.E*